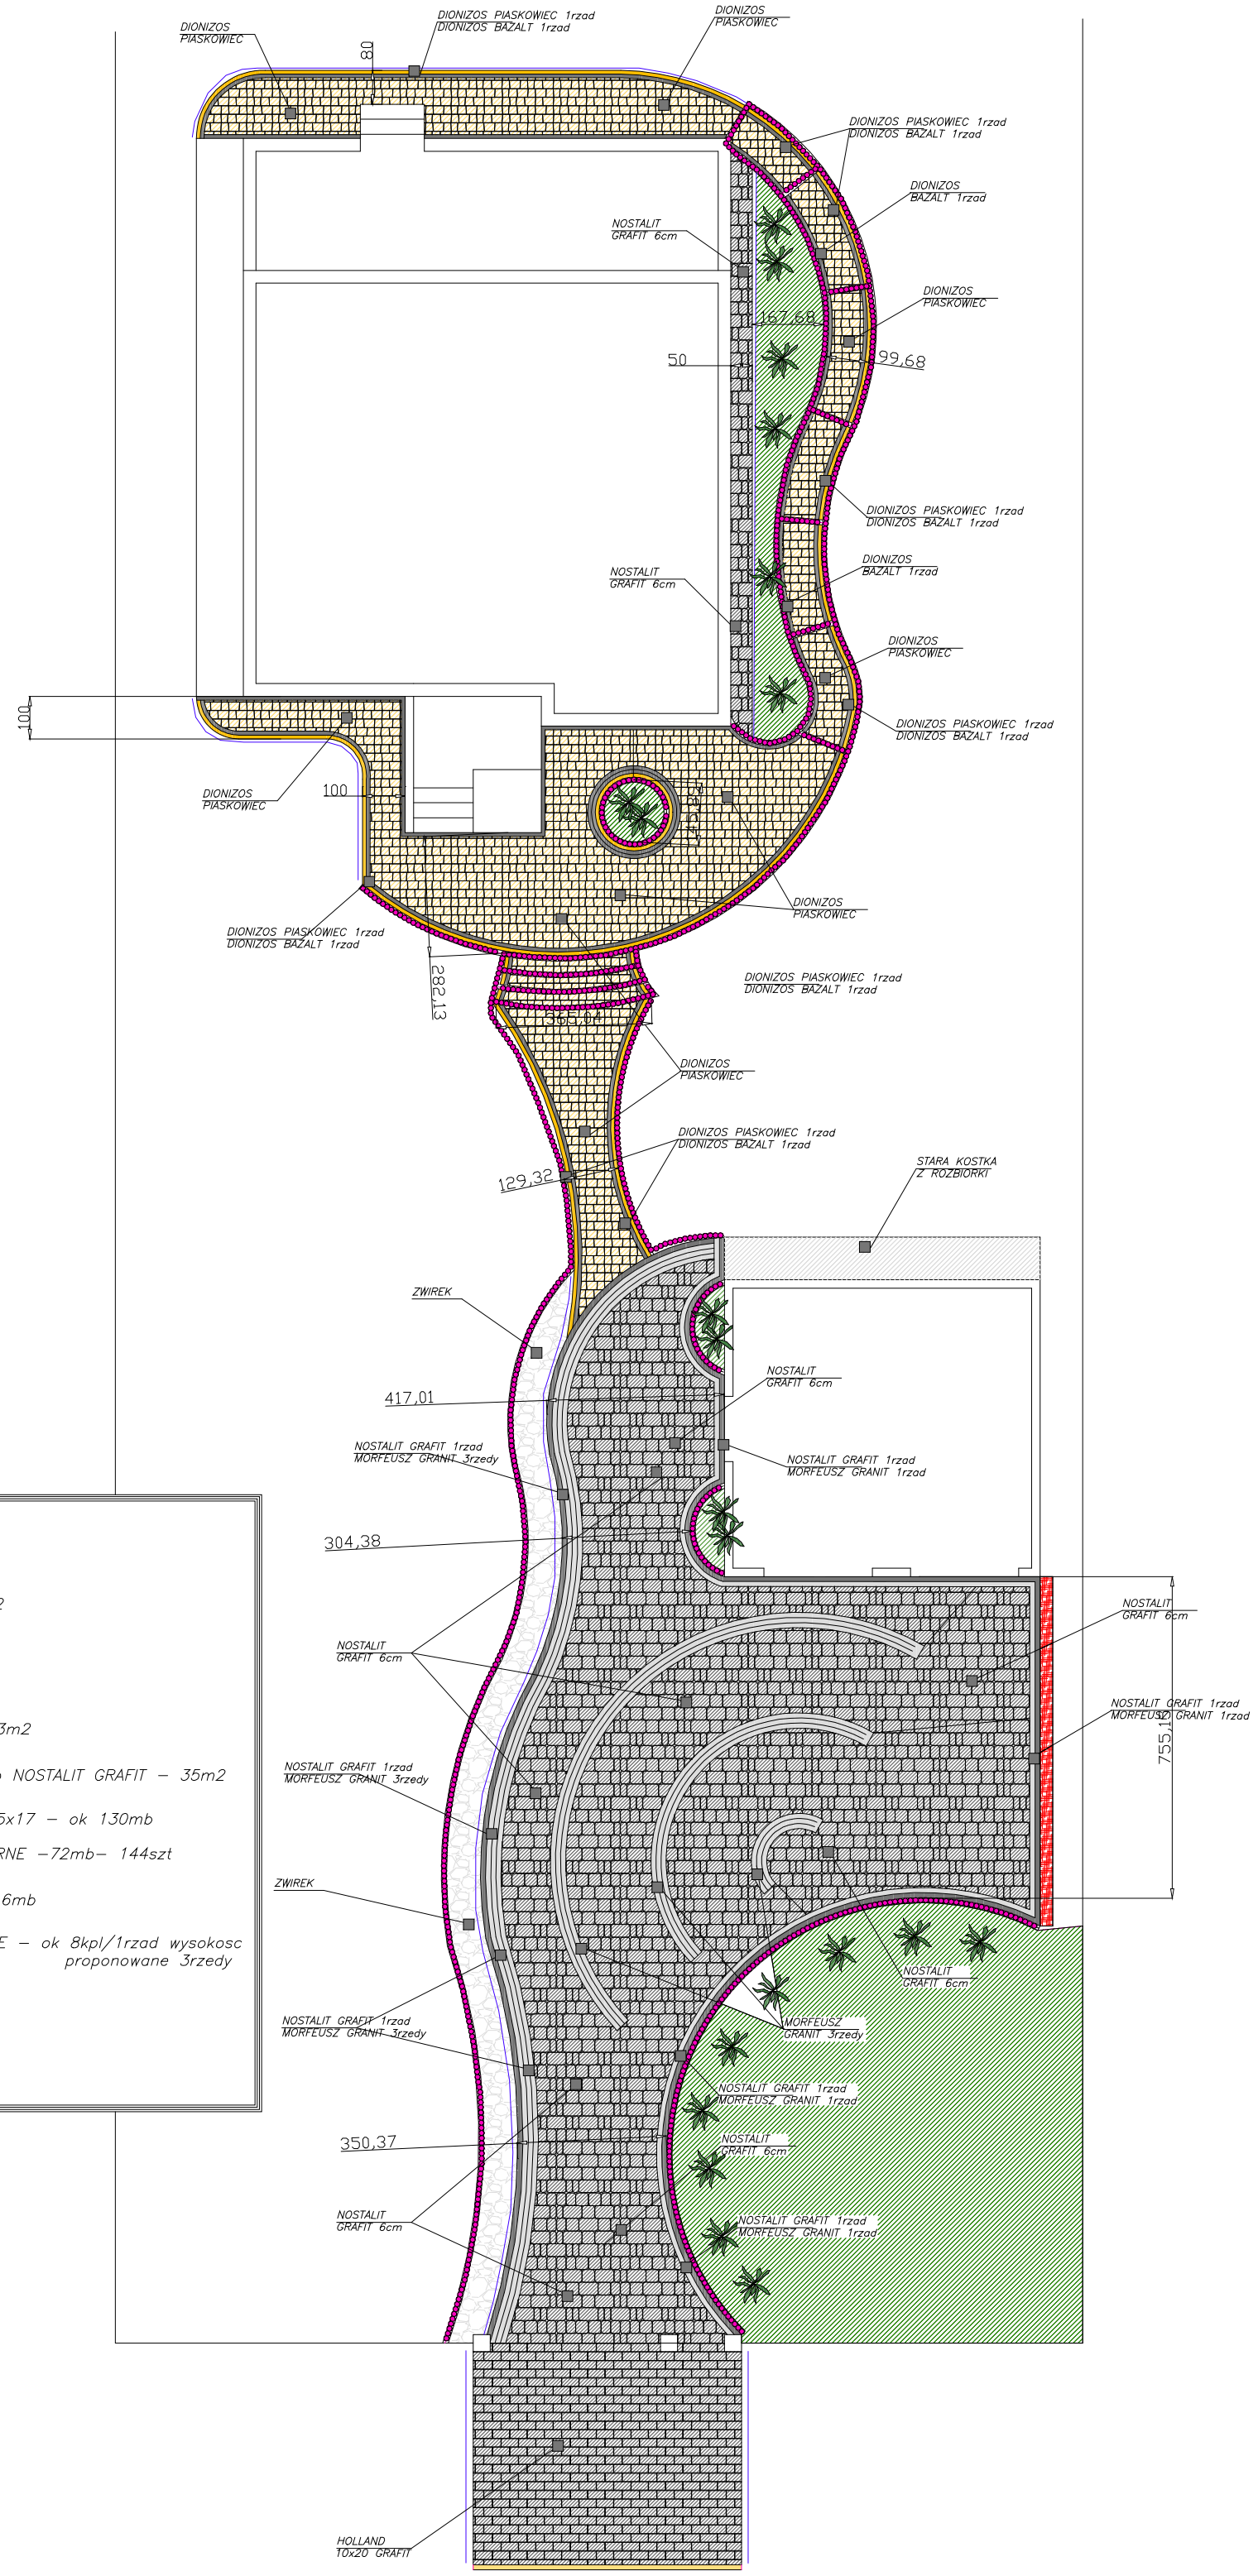
DIONIZOS PIASKOWIEC
DIONIZOS PIASKOWIEC 1rzad
DIONIZOS BAZALT 1rzad
DIONIZOS PIASKOWIEC
80
DIONIZOS PIASKOWIEC 1rzad
DIONIZOS BAZALT 1rzad
DIONIZOS BAZALT 1rzad
NOSTALIT GRAFIT 6cm
DIONIZOS PIASKOWIEC
167,68
50
99,68
DIONIZOS PIASKOWIEC 1rzad
DIONIZOS BAZALT 1rzad
NOSTALIT GRAFIT 6cm
DIONIZOS BAZALT 1rzad
DIONIZOS PIASKOWIEC
DIONIZOS PIASKOWIEC 1rzad
DIONIZOS BAZALT 1rzad
100
DIONIZOS PIASKOWIEC
100
DIONIZOS PIASKOWIEC
DIONIZOS PIASKOWIEC 1rzad
DIONIZOS BAZALT 1rzad
282,13
DIONIZOS PIASKOWIEC 1rzad
DIONIZOS BAZALT 1rzad
365,04
DIONIZOS PIASKOWIEC
DIONIZOS PIASKOWIEC 1rzad
DIONIZOS BAZALT 1rzad
129,32
STARA KOSTKA
Z ROZBIORKI
ZWIREK
NOSTALIT
GRAFIT 6cm
417,01
NOSTALIT GRAFIT 1rzad
MORFEUSZ GRANIT 3rzedy
NOSTALIT GRAFIT 1rzad
MORFEUSZ GRANIT 1rzad
304,38
NOSTALIT
GRAFIT 6cm
NOSTALIT
GRAFIT 6cm
NOSTALIT GRAFIT 1rzad
MORFEUSZ GRANIT 3rzedy
755,12
ZWIREK
NOSTALIT
GRAFIT 6cm
NOSTALIT GRAFIT 1rzad
MORFEUSZ GRANIT 3rzedy
MORFEUSZ
GRANIT 3rzedy
NOSTALIT GRAFIT 1rzad
MORFEUSZ GRANIT 1rzad
350,37
NOSTALIT
GRAFIT 6cm
NOSTALIT GRAFIT 1rzad
MORFEUSZ GRANIT 1rzad
NOSTALIT
GRAFIT 6cm
HOLLAND
10x20 GRAFIT
LEGENDA
MORFEUSZ GRANIT – 29m2
NOSTALIT GRAFIT – 160m2
DIONIZOS BAZALT – 13m2
DIONIZOS PIASKOWIEC – 73m2
HOLLAND 10x20 GRAFIT lub NOSTALIT GRAFIT – 35m2
PALISADA GRANITOWA 15x15x17 – ok 130mb
OBRZE?E PALISADOWE CZARNE –72mb– 144szt
KRAWEZNIK NAJAZDOWY – 6mb
MUR OPOROWY MURRO LINE – ok 8kpl/1rzad wysokosc proponowane 3rzedy
SKALA
5[m] 4[m] 3[m] 2[m] 1[m] 0[m]